


Planlagt inntak (alt 2)

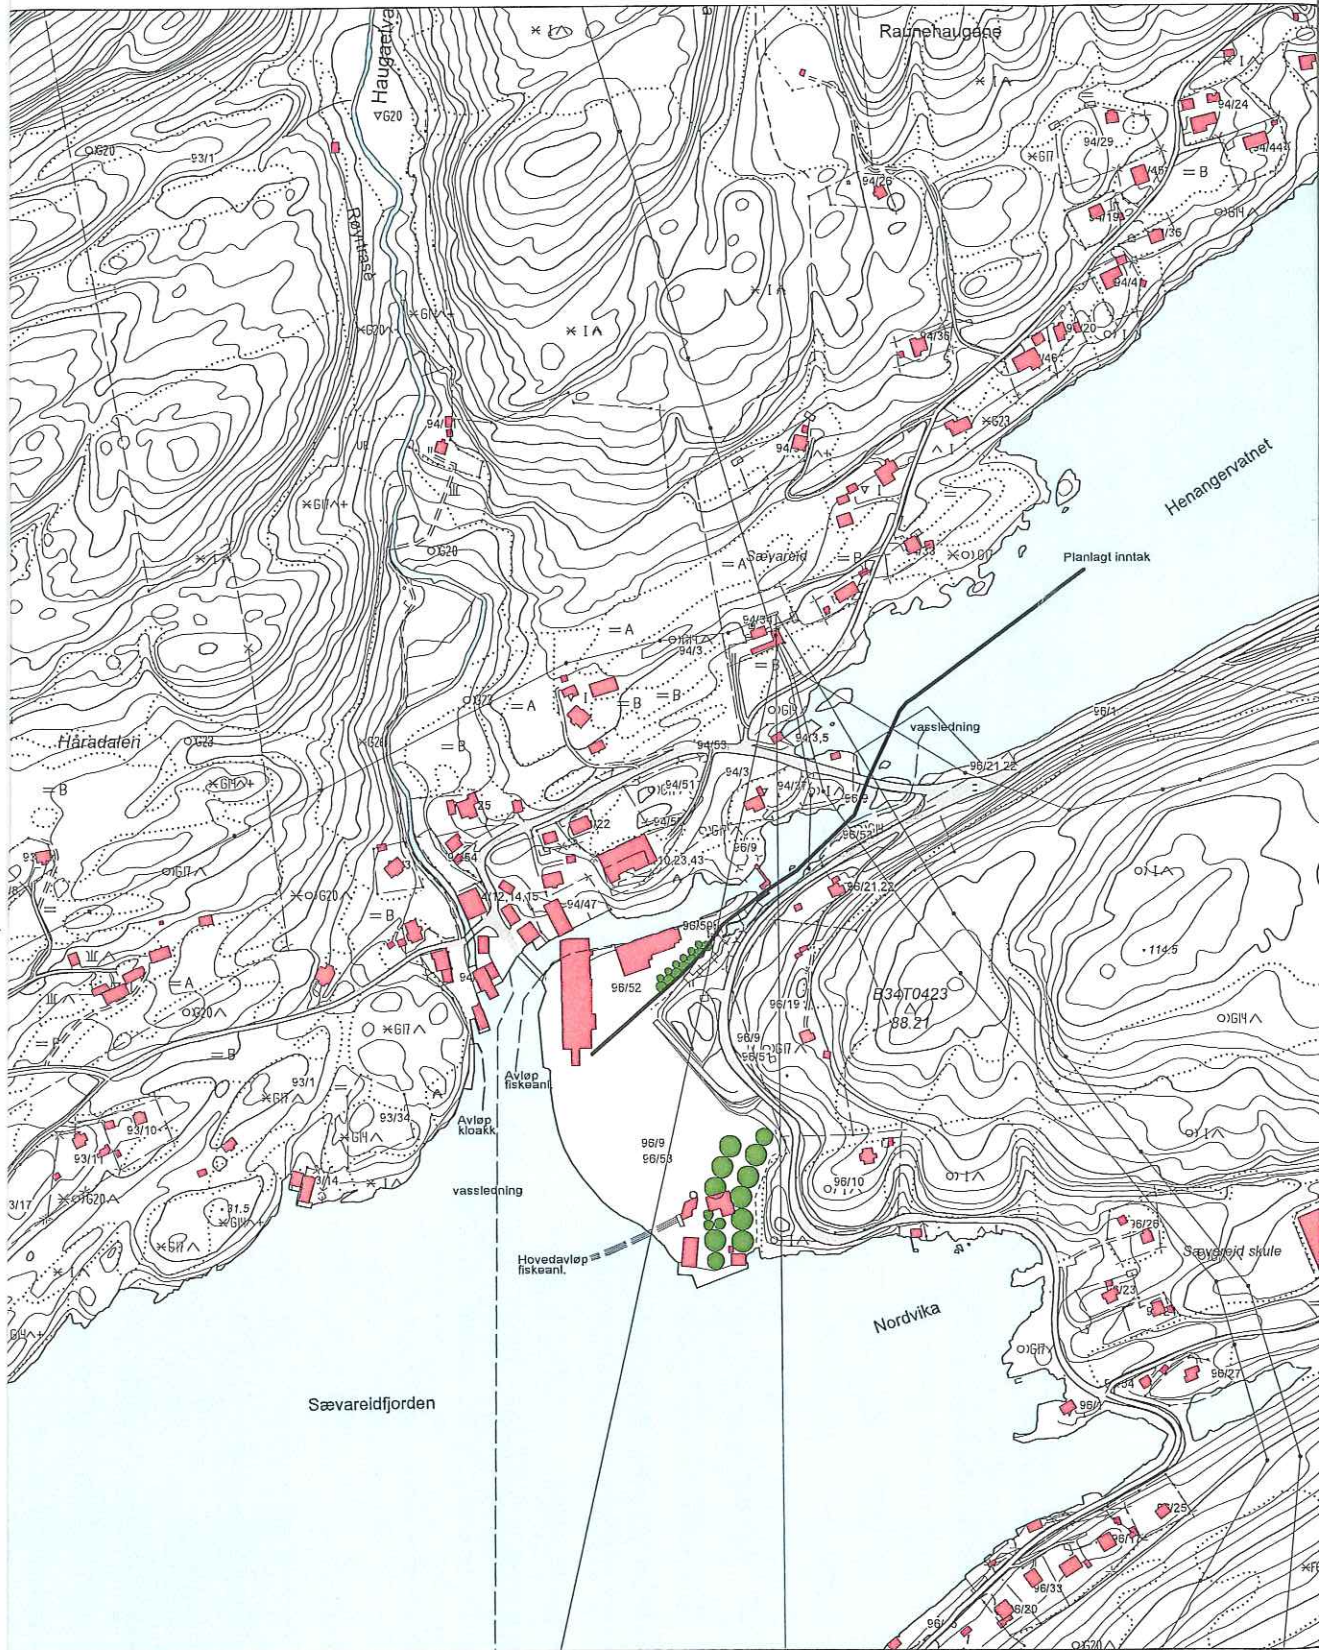

SÆVAREID
reid fiskeanlegg FKB-C N5 (M=1:5000)